






VISTA DEL ACCESO POR LA CALLE TOLEDO

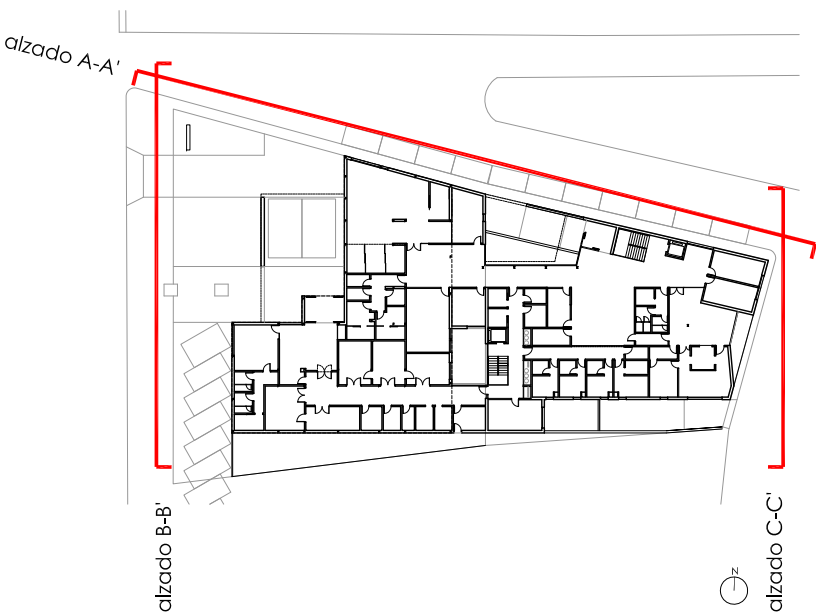


REFERENCIA: CENTRO DE SALUD DE VILLARTA DE SAN JUAN
PROYECTO REALIZADO POR EL EQUIPO REDACTOR

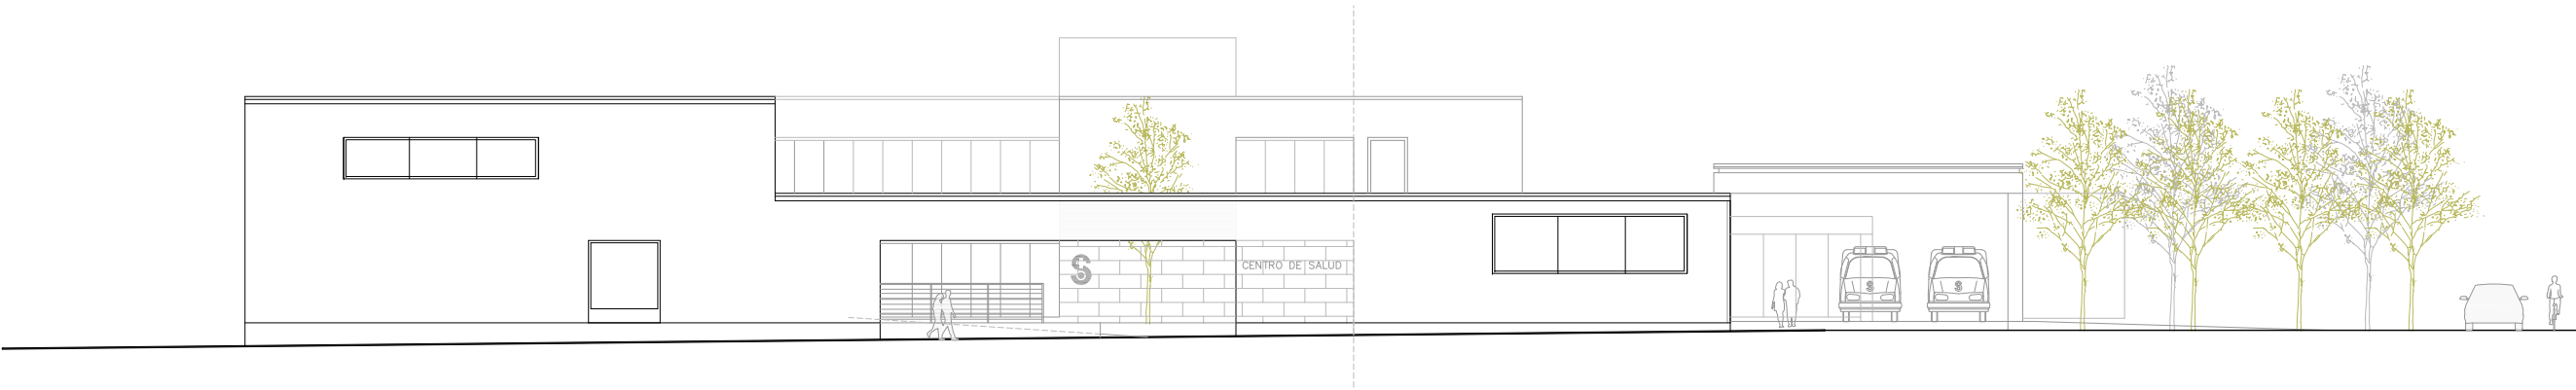

ALZADO A-A'

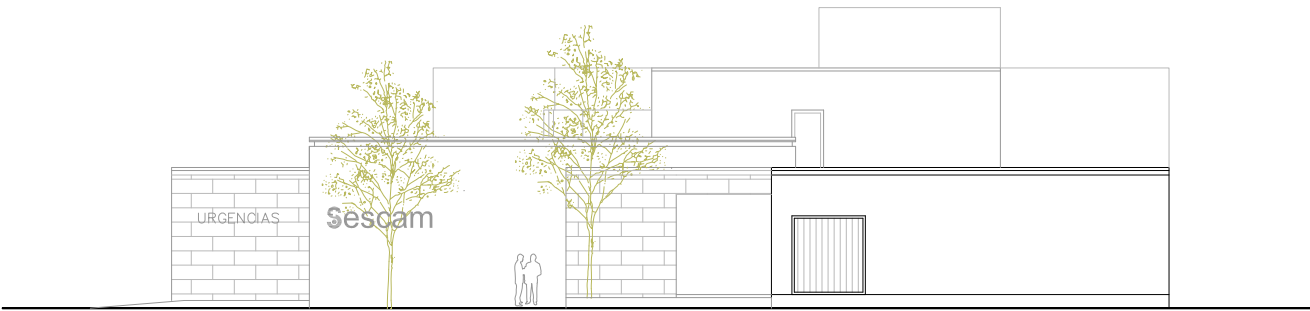

ALZADO B-B'

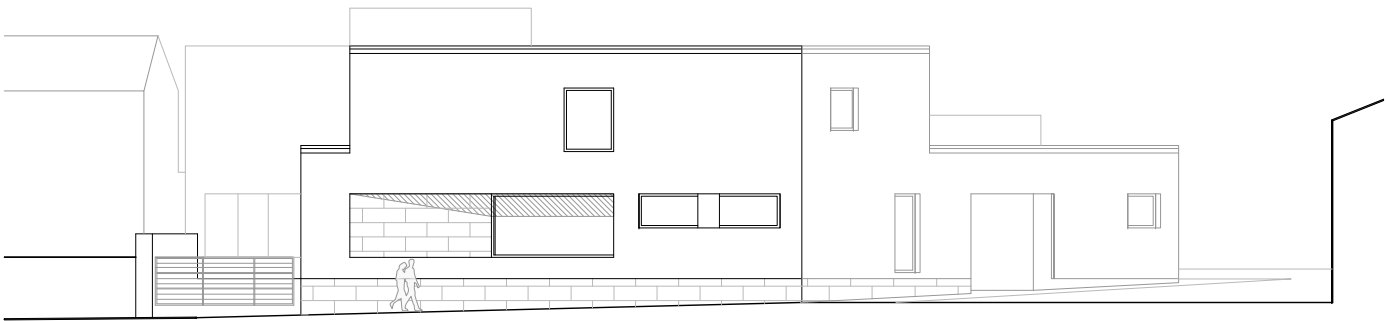

ALZADO C-C'

FASE 2
ALZADO E:1/250